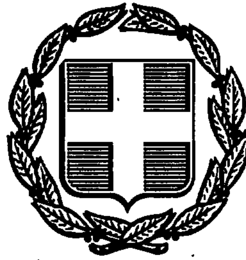


ΕΦΗΜΕΡΙΣ ΤΗΣ ΚΥΒΕΡΝΗΣΕΩΣ
ΤΗΣ ΕΛΛΗΝΙΚΗΣ ΔΗΜΟΚΡΑΤΙΑΣ

ΑΘΗΝΑ 19 ΔΕΚΕΜΒΡΙΟΥ 1990	ΤΕΥΧΟΣ ΤΕΤΑΡΤΟ	ΑΡΙΘΜΟΣ ΦΥΛΛΟΥ 706

ΠΕΡΙΕΧΟΜΕΝΑ

ΑΠΑΛΛΟΤΡΙΩΣΕΙΣ

ΑΠΟΦΑΣΕΙΣ

ΑΝΑΚΟΙΝΩΣΕΙΣ

ΠΟΛΕΟΔΟΜΙΑ

ΔΙΑΤΑΓΜΑΤΑ

ΑΠΟΦΑΣΕΙΣ

ΑΠΑΛΛΟΤΡΙΩΣΕΙΣ

ΑΠΟΦΑΣΕΙΣ

Αριθ. 1512/9.437 (1)

Αναγκαστική απαλλοτρίωση έκτασης 4.954 τ.μ. στην περιοχή κοινότητας Καμαριώτισσας Σαμοθράκης Ν. Έβρου, για κάλυψη στρατιωτικών αναγκών.

Ο ΝΟΜΑΡΧΗΣ ΕΒΡΟΥ

Έχοντας υπόψη:

1. Τις διατάξεις του Ν.Δ. 797/71 «περί αναγκαστικών απαλλοτριώσεων» σε συνδυασμό με τις διατάξεις του Β.Δ. 139/71 «περί αρμοδιότητας των Νομαρχών προς κήρυξη αναγκαστικών απαλ/σεων».

2. Τις διατάξεις του Ν. 4442/1929 «περί κυρώσεως του από 21.9.26 Ν.Δ/τος «περί στρατιωτικών εισφορών και ναυλώσεων», όπως έχουν τροποποιηθεί και συμπληρωθεί μεταγενέστερα.

3. Τη Φ/913.1/88/560970/Σ941/7.4.90 Γνωμάτευση του Γ.Ε.Σ.

4. Το με κλίμακα 1:500/7.8.90 κτηματολογικό διάγραμμα και τον επ' αυτού κτηματολογικό πίνακα ο οποίος συντάχθηκε από τον ΣΤΡ (ΠΒ) Αγγελή Ευάγγελο τοπ/φο μηχ/κο και θεωρήθηκε από τον Διοικητή Κατσίκα Χρύσανθο ΑΝΧΗΣ (ΠΖ), αποφασίζουμε:

Κηρύσσουμε την αναγκαστική απαλλοτρίωση έκτασης 4.954 τ.μ. στην περιοχή Κοινότητας Καμαριώτισσας της νήσου Σαμοθράκης Ν. Έβρου για την κάλυψη στρατιωτικών αναγκών όπως εικονίζεται στο πιο κάτω αναφερόμενο διάγραμμα και πίνακα.

Στην έκταση που απαλλοτριώνεται προβάλλει δικαιώματα η Τερζή Λουίζα.

Η παρούσα να δημοσιευθεί στην Εφημερίδα της Κυβερνήσεως.

Αλεξανδρούπολη, 11 Δεκεμβρίου 1990

Ο Νομάρχης κ.α.α.
Ο Διευθυντής
ΑΝ. ΑΝΑΣΤΑΣΟΠΟΥΛΟΣ

Αριθ. 1511/Φ.436 (2)

Αναγκαστική απαλλοτρίωση έκτασης 9.243 τ.μ. στην περιοχή Αμπέλια της Κοινότητας Πλάτης Ν. Έβρου, για κάλυψη στρατιωτικών αναγκών.

Ο ΝΟΜΑΡΧΗΣ ΕΒΡΟΥ

Έχοντας υπόψη:

1. Τις διατάξεις του Ν.Δ. 797/71 «περί αναγκαστικών απαλλοτριώσεων» σε συνδυασμό με τις διατάξεις του Β.Δ. 139/71 «περί αρμοδιότητας των Νομαρχών προς κήρυξη αναγκαστικών απαλ/σεων».

2. Τις διατάξεις του Ν. 4442/1929 «περί κυρώσεως του από 21.9.26 Ν.Δ/τος «περί στρατιωτικών εισφορών και ναυλώσεων», όπως έχουν τροποποιηθεί και συμπληρωθεί μεταγενέστερα.

3. Τη Φ/913.1/10/600920/Σ65/21 Δεκεμβρίου 1989 γνωμάτευση του Γ.Ε.Σ./Δ/νση Υποδομής/1β.

4. Το από 29.8.1990 Κτηματολογικό Διάγραμμα και τον αντίστοιχο Κτηματολογικό Πίνακα που συντάχθηκαν σε κλίμακα 1:1000 από τον ΔΕΑ (ΠΒ) Βαρούτα Ιωάννη, Αξ/κό Τοπ/φο και θεωρήθηκαν από τον Δ/ντή του 4ου ΕΓ/XVI ΜΠ, Ανχη (ΜΧ) Χαλβατζή Κων/νο, αποφασίζουμε:

Κηρύσσουμε την αναγκαστική απαλλοτρίωση έκτασης 9.243 τ.μ. στην περιοχή Αμπέλια της Κοινότητας Πλάτης Ν. Έβρου, για κάλυψη στρατιωτικών αναγκών όπως εικονίζεται στον πιο κάτω αναφερόμενο Κτηματολογικό Διάγραμμα και Πίνακα.

Στην έκταση που απαλλοτριώνεται προβάλλει δικαιώματα κυριότητας ο Δερνεκτσής Χρήστος του Ιωάννη.

Η απαλλοτρίωση κηρύσσεται υπέρ του Δημοσίου και με δαπάνη του Ταμείου Εθνικής Αμύνης.

Η παρούσα να δημοσιευθεί στην Εφημερίδα της Κυβερνήσεως.

Αλεξανδρούπολη, 11 Δεκεμβρίου 1990

Ο Νομάρχης κ.α.α.
Ο Διευθυντής
ΑΝ. ΑΝΑΣΤΑΣΟΠΟΥΛΟΣ

Αριθ. 11894/27.11.90 (3)

Καθορισμός των ορίων του αιγιαλού και δημιουργία ζώνης παραλίας στη θέση «Ξεπατώματα» Ν. Ποτιδαίας προ της ιδιοκτησίας Γεωργ. Φιλίππου.

Η ΝΟΜΑΡΧΗΣ ΧΑΛΚΙΔΙΚΗΣ

Έχοντας υπόψη:

1. Τις διατάξεις των άρθρων 1 μέχρι και 7 του Α.Ν. 2344/1940 «περί αιγιαλού και παραλίας», όπως τροποποιήθηκαν και συμπληρώθηκαν με τις διατάξεις: α) του άρθρου 13 του Ν. 1078/1980 και β) του άρθρου 23 του Ν. 1337/1983.

2. Τις διατάξεις της παραγράφου 9 του άρθρου 1 του Κεφαλαίου Β' της Δ.268/181/26.4.1982 (ΦΕΚ 214/26.4.1982 τεύχος Β') κοινής απόφασης των Υπουργών Προεδρίας Κυβερνήσεως και Οικονομικών «Αναμόρφωση Συλλογικών Οργάνων Γνωμοδοτικής και Αποφασιστικής αρμοδιότητας του Υπουργείου Οικονομικών».

3. Την από 18.10.89 έκθεση της «Επιτροπής καθορισμού των ορίων του αιγιαλού και παραλίας και θέσεων αμμοληψίας», που καθόρισε τα όρια του αιγιαλού και της παραλίας στην περιοχή «Ξεπατώματα» Ν. Ποτίδαιας προ της ιδιοκτησίας Γεωργ. Φιλίππου και το από Ιούλιο 1989 με κλίμακα 1:500 τοπογραφικό διάγραμμα του Αγρον. Τοπογράφου μηχανικού Παπώτη Αριστείδη που θεωρήθηκε την 13.11.1989 από τη Διεύθυνση Τεχνικών Υπηρεσιών της Νομαρχίας Χαλκιδικής και συνοδεύει την έκθεση της προαναφερόμενης Επιτροπής.

4. Τη σύμφωνη γνώμη του Γενικού Επιτελείου Ναυτικού, που διατυπώθηκε στο Φ 544.5/258/90/2660/18.4.90 έγγραφό του.

5. Τις διατάξεις του άρθρου 1 της παραγράφου 1 του Ν. 3200/1955 (ΦΕΚ 91/Α/1955) «περί διοικητικής αποκεντρώσεως» σε συνδιασμό με τις διατάξεις του από 28.6.1955 Β.Δ/τος «περί εξαιρέσεως από της κατά το άρθρο 1 παράγραφος 1 του Ν. 3200/1955 αρμοδιότητος των Νομαρχών, αντικειμένων τινών αρμοδιότητος του Υπουργού Οικονομικών», του Β.Δ. 704/1970 και του άρθρου 1 παράγραφος 5 του Π.Δ. 71/26.2.1984, σχετικά με τη μεταβίβαση αρμοδιοτήτων του Υπουργού Οικονομικών στους Νομάρχες και στις περιφερειακές Αρχές διανομαρχιακού επιπέδου, αποφασίζουμε:

1. Επικυρώνουμε την από 18.10.1989 έκθεση της Επιτροπής καθορισμού των ορίων του αιγιαλού και παραλίας και θέσεων αμμοληψίας, καθώς και από Ιούλιο 1989 τοπογραφικό διάγραμμα, που την συνοδεύει, το οποίο συντάχτηκε από τον Αριστείδη Παπώτη Αγρ. τοπ. μηχανικό, με κλίμακα 1:500 και θεωρήθηκε την 13.11.1989 από τη Διεύθυνση Τεχνικών Υπηρεσιών της Νομαρχίας Χαλκιδικής, επί του οποίου η πιο πάνω Επιτροπή, με κόκκινη γραμμή καθόρισε τα όρια του αιγιαλού, στη θέση «Ξεπατώματα» Ν. Ποτίδαιας προ της ιδιοκτησίας Γεωργ. Φιλίππου και με κίτρινη γραμμή τα όρια της παραλίας στην ίδια θέση και με μπλε γραμμή τον παλιό αιγιαλό.

2. Η παρούσα απόφαση μαζί με την έκθεση και το διάγραμμα, που προαναφέραμε, να δημοσιευτούν στην Εφημερίδα της Κυβερνήσεως σύμφωνα με τις διατάξεις του άρθρου 13 του Ν. 1078/1983.

Πολύγυρος, 20 Νοεμβρίου 1990

Η Νομάρχης
ΕΛΙΣΑΒΕΤ ΜΠΟΥΚΑ

ΕΚΘΕΣΗ

Της επιτροπής καθορισμού των οριογραμμών αιγιαλού – παραλίας και παλαιού αιγιαλού σύμφωνα με τις διατάξεις του άρθρου 74 του Π.Δ. 636/1977.

Καθορισμός για πρώτη φορά των ορίων αιγιαλού κ.λπ. στην θέση «Ξεπατώματα» Ν. Ποτίδαιας προ της ιδιοκτησίας Γεωργ. Φιλίππου.

Πολύγυρος 18.10.1989 οι υπογράφοντες:

1. Παπακωνσταντίνου Στεργ. Αναπληρωτής οικον. έφορος Ν. Μουδανιών, ως Πρόεδρος.

2. Ανδρόνικος Παύλος, Πολ. Μηχ. Δ.Τ.Υ.Ν. Χαλ/κής, ως μέλος.

3. Καρανάσσος Αντώνιος, Λιμενάρχης Ν. Μουδανιών ως μέλος, που αποτελούν την επιτροπή καθορισμού των ορίων αιγιαλού – παραλίας και παλαιού αιγιαλού σύμφωνα με το άρθρο 74 του Π.Δ. 636/1977 και της 5812/1984 απόφασης του Νομάρχη Χαλκιδικής (άρθρο 63 παρ. 1 του Π.Δ. 636/1977), μετά από αυτοψία στην παραπάνω περιοχή στις 18.10.89 ύστερα από την 25.9.1989 πρόσκληση του προέδρου, αφού λάβαμε υπόψη:

1. Την από 25.9.89 αίτηση του Φιλίππου Γεωργίου με την οποία ζητείται ο καθορισμός των ορίων του αιγιαλού – παραλίας κ.λπ. στην περιοχή αυτή.

2. Το τοπογραφικό – υψομετρικό διάγραμμα που συντάχθηκε τον Ιούλιο 1989 από τον Παπώτη Αριστείδη Αγρ. Τοπογρ. Μηχανικό σε 1 πινακιδ., με κλίμακα 1.:500, ελέγχθηκε στις 13.11.89 από τον υπάλληλο της Δ.Τ.Υ.Ν.Χ. Καρανάσιο Ευκλείδη Πολ. Υπομηχ/κό και θεωρήθηκε στις 13.11.89 από τον Προϊστάμενο της Δ.Τ.Υ.Ν. Χαλ. όπως ορίζει το άρθρο 20 του Ν. 719/1977.

3. Τις διατάξεις του Α.Ν. 2344/1940 όπως τροποποιήθηκε και συμπληρώθηκε μεταγενέστερα και τη σχετική Δικαστική και Διοικητική Νομολογία.

4. Την αντίληψη που σχηματίστηκε από την επί τόπου αυτοψία για το πλάτος της βρεχομένης ζώνης της ξηράς και άλλων συναφών στοιχείων δηλ. την μορφολογία της περιοχής, την κατάσταση της ακτής και του θαλασσίου χώρου, τις καιρικές συνθήκες που επικρατούν στην περιοχή αυτή.

5. Δεν υπάρχουν κτίσματα στη ζώνη παραλίας.

6. Ο παλαιός αιγιαλός ξεκινάει και καταλήγει στην γραμμή Αιγιαλού, αποφασίζει:

1. Καθορίζει στο παραπάνω Τοπογραφικό Διάγραμμα:

α) Την οριογραμμή του αιγιαλού με κόκκινη συνεχή πολυγωνική γραμμή 1, 2, 3 ...17 της οποίας οι κορυφές εξασφαλίζονται από συντεταγμένες του κρατικού τριγωνομετρικού δικτύου.

β) Την οριογραμμή της παραλίας με κίτρινη συνεχή πολυγωνική γραμμή 1', 2', 3'.... 17', της οποίας οι κορυφές εξασφαλίζονται από συντεταγμένες του κρατικού Τριγωνομετρικού δικτύου.

2. Αποφαίνεται ότι υπάρχει παλαιός αιγιαλός καθορίζεται δε με μπλε πολυγωνική γραμμή 1", 2", 3" έως 5" της οποίας οι κορυφές εξασφαλίζονται με συντεταγμένες του κρατικού Τριγωνομετρικού δικτύου.

3. Καθορίζεται ζώνη παραλίας 10,00 μ., επειδή δεν εξυπηρετούνται οι σκοποί της παρ. 1 του άρθρου 7 του Α.Ν. 2344/1940.

Η Επιτροπή

Ο Πρόεδρος
ΣΤ. ΠΑΠΑΚΩΝΣΤΑΝΤΙΝΟΥ
Τα Μέλη
Π. ΑΝΔΡΟΝΙΚΟΣ
Α. ΚΑΡΑΝΑΣΣΟΣ

ΤΟΠΟΓΡΑΦΙΚΟ ΔΙΑΓΡΑΜΜΑ
ΚΑΘΟΡΙΣΜΟΥ ΟΡΙΩΝ ΑΙΓΙΑΛΟΥ & ΠΑΡΑΛΙΑΣ

ΝΟΜΑΡΧΙΑ ΧΑΛΚΙΔΙΚΗΣ
ΚΟΙΝΟΤΗΤΑ Ν. Ποτείδαιας
ΕΝΔΙΑΦΕΡΟΜΕΝΟΣ [illegible]
ΕΠΑΡΧΙΑ Χαλκιδικής
ΑΡΜΟΔΙΑ ΟΙΚΟΝ. ΕΦΟΡΙΑ Ν. Μουδανιών

ΕΞΑΡΤΗΣΗ ΑΠΟ ΤΟ ΚΡΑΤΙΚΟ ΔΙΚΤΥΟ
ΣΥΝΤΕΤΑΓΜΕΝΕΣ ΚΕΝΤΡΟΥ 40°09' -0°21'
ΥΨΟΜΕΤΡΙΚΗ ΑΦΕΤΗΡΙΑ Η μέση στάθμη της θαλάσσης
ΤΑΧΥΜΕΤΡΙΚΗ ΑΠΟΤΥΠΩΣΗ
ΧΡΟΝΟΣ ΑΠΟΤΥΠΩΣΗΣ Ιούλιος 1989
κλίμακα: 1:500 ισοδιάσταση: ...


ο συντάξας

Θεωρήθηκε
Πολύγυρος 6-1-90 ο δ/ντής Δ.Τ.Υ.


Ελέχθηκε
επί τόπου για την ακρίβεια της αποτυπώσεως
Πολύγυρος 3-1-90 ο υπάλληλος Δ.Τ.Υ.

Επιτροπή: Το παρόν διάγραμμα συνοδεύει την από 18-10-89 έκθεση καθορισμού ορίων, ... Με κόκκινη συνεχή γραμμή σημειώνεται το όριο του αιγιαλού και με κίτρινη της παραλίας ...

40° 09' -0° 21'

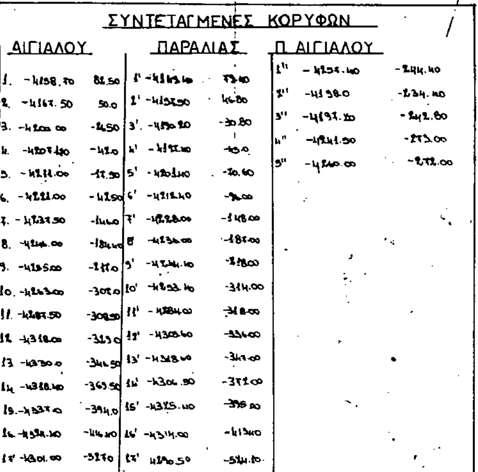

ΑΙΓΙΑΛΟΥ			ΠΑΡΑΛΙΑΣ			Π. ΑΙΓΙΑΛΟΥ		
1.	-4158.70	81.50	1'	-4183.40	73.40	1''	-4257.40	-244.40
2.	-4167.50	50.0	2'	-4152.50	46.80	2''	-4198.0	-234.40
3.	-4200.00	-14.50	3'.	-4190.20	-30.80	3''	-4193.20	-242.80
4.	-4207.40	-42.0	4'	-4192.40	-40.0	4''	-4241.50	-273.00
5.	-4211.00	-47.50	5'	-4201.40	-70.60	5''	-4260.00	-272.00
6.	-4221.00	-42.50	6'	-4212.40	-96.00			
7.	-4237.50	-144.0	7'	-4228.00	-148.00			
8.	-4246.00	-184.40	8'	-4236.00	-187.00			
9.	-4255.00	-217.0	9'	-4244.10	-278.00			
10.	-4263.00	-307.0	10'	-4253.40	-314.00			
11.	-4287.50	-308.50	11'	-4284.00	-318.00			
12.	-4318.00	-323.0	12'	-4305.60	-336.00			
13	-4330.0	-344.50	13'	-4318.40	-347.00			
14	-4318.40	-363.50	14'	-4306.90	-377.00			
15.	-4337.0	-394.0	15'	-4325.40	-396.00			
16.	-4374.30	-446.30	16'	-4314.00	-413.40			
17	-4301.00	-527.0	17'	4290.50	-544.10			

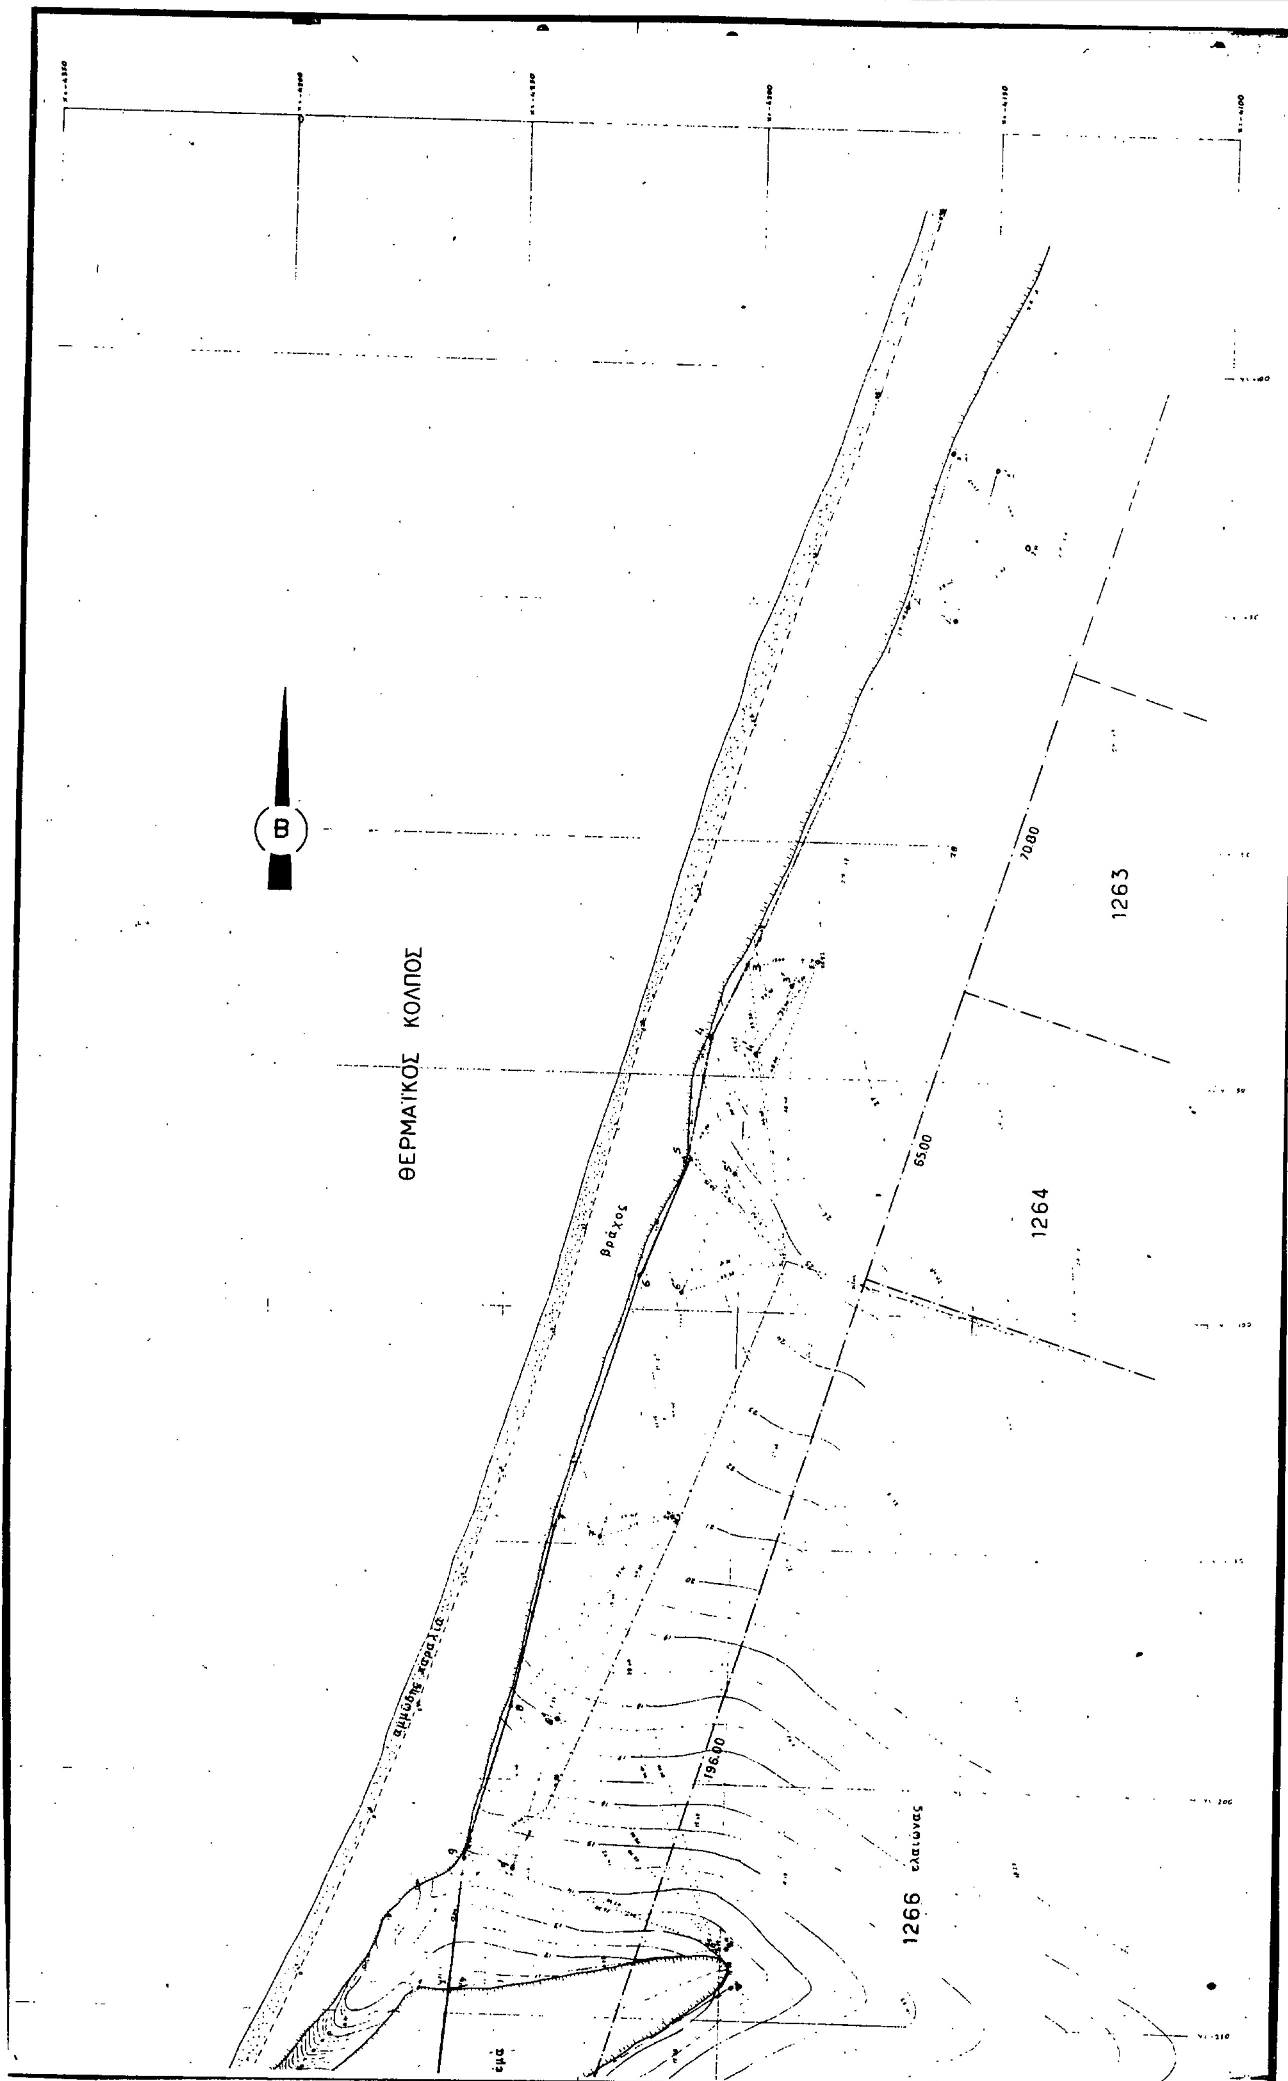
Β
ΘΕΡΜΑΪΚΟΣ ΚΟΛΠΟΣ
βράχος
αμμώδης παραλία
70,00
65,00
196,00
1263
1264
1266
ελαιώνας

ΑΝΑΚΟΙΝΩΣΕΙΣ

Αριθ. Δ12α/φ17/38344 (4)

Ειδοποίηση παρακατάθεσης αποζημίωσης για ακίνητα που έχουν απαλλοτριωθεί με την απόφαση Π. 1012/18.2.1988 (ΦΕΚ 211/ 11.3.1988 τ.Δ') των Υπουργών Οικονομικών και ΠΕ.ΧΩ.Δ.Ε. για τη διάνοιξη της Περιφερειακής οδού Καβάλας από χ.θ. 1+200 έως χ.θ. 4+936,37 στο Νομό Καβάλας.

Ο ΥΠΟΥΡΓΟΣ ΠΕΡΙΒΑΛΛΟΝΤΟΣ, ΧΩΡΟΤΑΞΙΑΣ ΚΑΙ ΔΗΜΟΣΙΩΝ ΕΡΓΩΝ

Έχοντας υπόψη:

1. Τις διατάξεις των άρθρων 7 και 8 του ν.δ/τος 797/1971 «για αναγκαστικές απαλλοτριώσεις» (ΦΕΚ 1/1.1.1971 τ.Δ').

2. Τις διατάξεις του π.δ/τος 69/8.2.1988 «για τον οργανισμό της Γενικής Γραμματείας Δημοσίων Έργων» (ΦΕΚ 28/16.2.88 τ.Α').

3. Τον πίνακα παρακατάθεσης των αποζημιώσεων κατά ιδιοκτησία με ημερομηνία 16.11.1989 όπως έχει συνταχθεί σε εκτέλεση της απόφασης 23/30.6.1989.

4. Την εξουσιοδοτική απόφαση του Υπουργού ΠΕ.ΧΩ.Δ.Ε. Δ17/ 01/79/24.8.89 (ΦΕΚ 666/6.9.1989/τ.Β'), ειδοποιούμε τα πρόσωπα που έχουν ή αξιώνουν εμπράγματα δικαιώματα στα ακίνητα που έχουν απαλλοτριωθεί με την απόφαση που αναφέρεται στο θέμα ότι, η αποζημίωση των εκτάσεων και των επικειμένων τους, όπως σημειώνονται στα σχετικά κτηματολόγια, έχει κατατεθεί στο Γραφείο Παρακαταθηκών Καβάλας με την έκδοση του γραμματίου παρακαταθήκης 28842/12.12.1990 συνολικού ποσού 47.136.635 δραχμών.

Η αποζημίωση έχει κατατεθεί υπέρ των φερομένων ως ιδιοκτητών κατά τις ενδείξεις των σχετικών κτηματολογίων σε συνδυασμό με τις ενδείξεις της καθοριστικής των αποζημιώσεων απόφασης και θα καταβληθεί στα πρόσωπα που θα αναγνωριστούν δικαιούχοι με απόφαση του Μονομελούς Πρωτοδικείου της περιφέρειας των ακινήτων.

Η ανακοίνωση αυτή να δημοσιευθεί στην Εφημερίδα της Κυβερνήσεως.

Αθήνα, 12 Δεκεμβρίου 1990

Με εντολή Υπουργού
Ο Τμηματάρχης
ΜΑΝΩΛΗΣ ΔΑΣΚΑΛΑΚΗΣ

Αριθ. Δ12α/φ1/38484 (5)

Ειδοποίηση παρακατάθεσης αποζημίωσης για ακίνητα που έχουν απαλλοτριωθεί με την απόφαση 1009756/403/0010/8.2.89 (ΦΕΚ 100/20.2.1989 τ.Δ') των Υπουργών Οικονομικών και ΠΕ. ΧΩ.Δ.Ε. για τη διάνοιξη της Εθνικής οδού Χαλκίδας – Αιδηψού στο υποτμήμα Λουτρά Αιδηψού – Ιστιαία – Πευκί τμήμα παράκαμψη Ν. Πύργου Ωρεών (χ.θ. 7+238,69 – χ.θ. 13+298,35) στο Νομό Εύβοιας.

Ο ΥΠΟΥΡΓΟΣ ΠΕΡΙΒΑΛΛΟΝΤΟΣ, ΧΩΡΟΤΑΞΙΑΣ ΚΑΙ ΔΗΜΟΣΙΩΝ ΕΡΓΩΝ

Έχοντας υπόψη:

1. Τις διατάξεις των άρθρων 7 και 8 του ν.δ/τος 797/1971 «για αναγκαστικές απαλλοτριώσεις» (ΦΕΚ 1/1.1.1971 τ.Δ').

2. Τις διατάξεις του π.δ/τος 69/8.2.1988 «για τον οργανισμό της Γενικής Γραμματείας Δημοσίων Έργων» (ΦΕΚ 28/16.2.88 τ.Α').

3. Τον πίνακα παρακατάθεσης των αποζημιώσεων κατά ιδιοκτησία με ημερομηνία 4.12.1989 (ΟΡΘΗ ΕΠΑΝΑΛΗΨΗ 12.12.90) όπως έχει συνταχθεί σε εκτέλεση της απόφασης 91/5.7.89 του Μονομελούς Πρωτοδικείου Χαλκίδας.

4. Την εξουσιοδοτική απόφαση του Υπουργού ΠΕ.ΧΩ.Δ.Ε. Δ17α/ 01/79/24.9.89 (ΦΕΚ 666/6.9.1989/τ.Β'), ειδοποιούμε τα πρόσωπα που έχουν ή αξιώνουν εμπράγματα δικαιώματα στα ακίνητα που έχουν απαλλοτριωθεί με την απόφαση που αναφέρεται στο θέμα ότι, η αποζημίωση των εκτάσεων και των επικειμένων τους, όπως σημειώνονται στα σχετικά κτηματολόγια, έχει κατατεθεί στο Γραφείο Παρακαταθηκών και Δανείων Αθηνών με την έκδοση του γραμματίου παρακαταθήκης 954/13.12.1990 συνολικού ποσού 41.999.720 δραχμών.

Η αποζημίωση έχει κατατεθεί υπέρ των φερομένων ως ιδιοκτητών κατά τις ενδείξεις των σχετικών κτηματολογίων σε συνδυασμό με τις ενδείξεις της καθοριστικής των αποζημιώσεων απόφασης και θα καταβληθεί στα πρόσωπα που θα αναγνωριστούν δικαιούχοι με απόφαση του Μονομελούς Πρωτοδικείου της περιφέρειας των ακινήτων.

Η ανακοίνωση αυτή να δημοσιευθεί στην Εφημερίδα της Κυβερνήσεως.

Αθήνα, 17 Δεκεμβρίου 1990

Με εντολή Υπουργού
Ο Τμηματάρχης
ΜΑΝΩΛΗΣ ΔΑΣΚΑΛΑΚΗΣ

Αριθ. Δ12α/φ2/38485 (6)

Ειδοποίηση παρακατάθεσης αποζημίωσης για ακίνητα που έχουν απαλλοτριωθεί με την απόφαση 1009755/404/0010/8.2.89 (ΦΕΚ 100/20.2.1989 τ.Δ') των Υπουργών Οικονομικών και ΠΕ. ΧΩ.Δ.Ε. για τη διάνοιξη της Εθνικής οδού Χαλκίδας – Αιδηψού (Λουτρά Αιδηψού – Ιστιαία – Πευκί) υποτμήμα Αιδηψός – Άγιος (χ.θ. 0+210 έως χ.θ. 7+394) στο Νομό Εύβοιας.

Ο ΥΠΟΥΡΓΟΣ ΠΕΡΙΒΑΛΛΟΝΤΟΣ, ΧΩΡΟΤΑΞΙΑΣ ΚΑΙ ΔΗΜΟΣΙΩΝ ΕΡΓΩΝ

Έχοντας υπόψη:

1. Τις διατάξεις των άρθρων 7 και 8 του ν.δ/τος 797/1971 «για αναγκαστικές απαλλοτριώσεις» (ΦΕΚ 1/1.1.1971 τ.Δ').

2. Τις διατάξεις του π.δ/τος 69/8.2.1988 «για τον οργανισμό της Γενικής Γραμματείας Δημοσίων Έργων» (ΦΕΚ 28/16.2.88 τ.Α').

3. Τον πίνακα παρακατάθεσης των αποζημιώσεων κατά ιδιοκτησία με ημερομηνία 1.11.1989 (ΟΡΘΗ ΕΠΑΝΑΛΗΨΗ 12.12.90) όπως έχει συνταχθεί σε εκτέλεση της απόφασης 92/5.7.89 του Μονομελούς Πρωτοδικείου Χαλκίδας.

4. Την εξουσιοδοτική απόφαση του Υπουργού ΠΕ.ΧΩ.Δ.Ε. Δ17α/ 01/79/24.9.89 (ΦΕΚ 666/6.9.1989/τ.Β'), ειδοποιούμε τα πρόσωπα που έχουν ή αξιώνουν εμπράγματα δικαιώματα στα ακίνητα που έχουν απαλλοτριωθεί με την απόφαση που αναφέρεται στο θέμα ότι, η αποζημίωση των εκτάσεων και των επικειμένων τους, όπως σημειώνονται στα σχετικά κτηματολόγια, έχει κατατεθεί στο Γραφείο Παρακαταθηκών και Δανείων Αθηνών με την έκδοση του γραμματίου παρακαταθήκης 953/13.12.1990 συνολικού ποσού 65.030.690 δραχμών.

Η αποζημίωση έχει κατατεθεί υπέρ των φερομένων ως ιδιοκτητών κατά τις ενδείξεις των σχετικών κτηματολογίων σε συνδυασμό με τις ενδείξεις της καθοριστικής των αποζημιώσεων απόφασης και θα καταβληθεί στα πρόσωπα που θα αναγνωριστούν δικαιούχοι με απόφαση του Μονομελούς Πρωτοδικείου της περιφέρειας των ακινήτων.

Η ανακοίνωση αυτή να δημοσιευθεί στην Εφημερίδα της Κυβερνήσεως.

Αθήνα, 17 Δεκεμβρίου 1990

Με εντολή Υπουργού
Ο Τμηματάρχης
ΜΑΝΩΛΗΣ ΔΑΣΚΑΛΑΚΗΣ

Αριθ. Δ12α/φ.28α/38343 (7)

Ειδοποίηση παρακατάθεσης αποζημίωσης για ακίνητα που έχουν απαλλοτριωθεί με την απόφαση 1008617/281/0010/4.1.89 (ΦΕΚ 40/27.1.1989 τ.Δ') των Υπουργών Οικονομικών και ΠΕ. ΧΩ.Δ.Ε. για τη Νέα χάραξη – κατασκευή του ανισόπεδου κόμβου στη διασταύρωση της Εθνικής οδού Θεσ/νίκης – Ν. Μουδανιών με την Επαρχιακή οδό Ρυσίου – Ταγαράδων.

Ο ΥΠΟΥΡΓΟΣ ΠΕΡΙΒΑΛΛΟΝΤΟΣ, ΧΩΡΟΤΑΞΙΑΣ ΚΑΙ ΔΗΜΟΣΙΩΝ ΕΡΓΩΝ

Έχοντας υπόψη:

1. Τις διατάξεις των άρθρων 7 και 8 του ν.δ/τος 797/1971 «για αναγκαστικές απαλλοτριώσεις» (ΦΕΚ 1/1.1.1971 τ.Δ').

2. Τις διατάξεις του π.δ/τος 69/8.2.1988 «για τον οργανισμό της Γενικής Γραμματείας Δημοσίων Έργων» (ΦΕΚ 28/16.2.88 τ.Α').

3. Τον πίνακα παρακατάθεσης των αποζημιώσεων κατά ιδιοκτησία με ημερομηνία 28.6.1990 όπως έχει συνταχθεί σε εκτέλεση της απόφασης 105/12.4.1990 Μονομελούς Πρωτοδικείου Θεσσαλονίκης.

4. Την εξουσιοδοτική απόφαση του Υπουργού ΠΕ.ΧΩ.Δ.Ε. Δ17α/

04/79/24.8.89 (ΦΕΚ 666/6.9.1989/τ.Β'), ειδοποιούμε τα πρόσωπα που έχουν ή αξιώνουν εμπράγματα δικαιώματα στα ακίνητα που έχουν απαλλοτριωθεί με την απόφαση που αναφέρεται στο θέμα ότι, η αποζημίωση των εκτάσεων και των επικειμένων τους, όπως σημειώνονται στα σχετικά κτηματολόγια, έχει κατατεθεί στο Γραφείο Παρακαταθηκών και Δανείων Θεσ/νίκης με την έκδοση του γραμματίου παρακαταθήκης 472960/29.11.1990 συνολικού ποσού 1.834.430 δραχμών (ιδιοκτησία 10).

Η αποζημίωση έχει κατατεθεί υπέρ των φερομένων ως ιδιοκτητών κατά τις ενδείξεις των σχετικών κτηματολογίων σε συνδυασμό με τις ενδείξεις της καθοριστικής των αποζημιώσεων απόφασης και θα καταβληθεί στα πρόσωπα που θα αναγνωριστούν δικαιούχοι με απόφαση του Μονομελούς Πρωτοδικείου της περιφερείας των ακινήτων.

Η ανακοίνωση αυτή να δημοσιευθεί στην Εφημερίδα της Κυβερνήσεως.

Αθήνα, 12 Δεκεμβρίου 1990

Με εντολή Υπουργού
Ο Τμηματάρχης
ΜΑΝΩΛΗΣ ΔΑΣΚΑΛΑΚΗΣ

Αριθ. Δ12α/φ.56/38244 (8)

Ειδοποίηση παρακατάθεσης αποζημίωσης για ακίνητα που έχουν απαλλοτριωθεί με την απόφαση Π.1011/113/16.2.88 (ΦΕΚ 189/2.3.88 τ.Δ') των Υπουργών Οικονομικών και ΠΕ.ΧΩ.Δ.Ε. για την κατασκευή της Ν.Ε.Ο. Κρήτης αρ. 90, τμήμα κατασκευή ισόπεδου κόμβου Καστελλίου χ.θ 11+700 έως χ.θ. 12+600.

Ο ΥΠΟΥΡΓΟΣ ΠΕΡΙΒΑΛΛΟΝΤΟΣ, ΧΩΡΟΤΑΞΙΑΣ ΚΑΙ ΔΗΜΟΣΙΩΝ ΕΡΓΩΝ

Έχοντας υπόψη:

1. Τις διατάξεις των άρθρων 7 και 8 του ν.δ/τος 797/1971 «για αναγκαστικές απαλλοτριώσεις» (ΦΕΚ 1/1.1.1971 τ.Δ').

2. Τις διατάξεις του π.δ/τος 69/8.2.1988 «για τον οργανισμό της Γενικής Γραμματείας Δημοσίων Έργων» (ΦΕΚ 28/16.2.88 τ.Α').

3. Τον πίνακα παρακατάθεσης των αποζημιώσεων κατά ιδιοκτησία με ημερομηνία 2.2.1990 όπως έχει συνταχθεί σε εκτέλεση της απόφασης 156/2232/96/21.12.89 Μονομελούς Πρωτοδικείου Χανίων.

4. Την εξουσιοδοτική απόφαση του Υπουργού ΠΕ.ΧΩ.Δ.Ε. Δ17α/01/79/24.9.89 (ΦΕΚ 666/6.9.1989/τ.Β'), ειδοποιούμε τα πρόσωπα που έχουν ή αξιώνουν εμπράγματα δικαιώματα στα ακίνητα που έχουν απαλλοτριωθεί με την απόφαση που αναφέρεται στο θέμα ότι, η αποζημίωση των εκτάσεων και των επικειμένων τους, όπως σημειώνονται στα σχετικά κτηματολόγια, έχει κατατεθεί στο Γραφείο Παρακαταθηκών της ΔΟΥ Α' Χανίων με την έκδοση του γραμματίου παρακαταθήκης 34121/22.11.1990 συνολικού ποσού 4.748.000 δραχμών.

Η αποζημίωση έχει κατατεθεί υπέρ των φερομένων ως ιδιοκτητών κατά τις ενδείξεις των σχετικών κτηματολογίων σε συνδυασμό με τις ενδείξεις της καθοριστικής των αποζημιώσεων απόφασης και θα καταβληθεί στα πρόσωπα που θα αναγνωριστούν δικαιούχοι με απόφαση του Μονομελούς Πρωτοδικείου της περιφερείας των ακινήτων.

Η ανακοίνωση αυτή να δημοσιευθεί στην Εφημερίδα της Κυβερνήσεως.

Αθήνα, 11 Δεκεμβρίου 1990

Με εντολή Υπουργού
Ο Τμηματάρχης
ΜΑΝΩΛΗΣ ΔΑΣΚΑΛΑΚΗΣ

Αριθ. 7768 (9)

Ειδοποίηση παρακατάθεσης αποζημιώσεων από αναγκαστική απαλλοτρίωση ακινήτων για την κατασκευή του αρδευτικού έργου «Αντιπλημμυρικά έργα Κάτω Ρου Ευρώτα Ν. Λακωνίας».

Ο ΝΟΜΑΡΧΗΣ ΛΑΚΩΝΙΑΣ

Έχοντας υπόψη τα άρθρα 7 και 8 του Ν.Δ. 797/71 «περί αναγκαστικών απαλλοτριώσεων» γνωστοποιούμε στους κατωτέρω:

α) Εκείνους που αξιώνουν δικαιώματα κυριότητας, στα δυνάμει της με αριθ. Γ. 1009/1601/29.8.86 Κοινής Υπουργικής απόφασης (ΦΕΚ 909/2.10.86 τ.Δ) αναγκαστικά απαλλοτριωθέντα ακίνητα για την κατασκευή του αρδευτικού έργου «Αντιπλημμυρικά έργα Κάτω Ρου Ευρώντα Ν. Λακωνίας».

β) Στους τυχόν εγγεγραμμένους ενυποθήκους στα ακίνητα αυτά ή κατάσχοντες δανειστές ή τρίτους διεκδικητές ότι η δυνάμει της 296/87 απόφασης του Μονομελούς Πρωτοδικείου Σπάρτης και 396/88 απόφασης του Εφετείου Ναυπλίου καθορισθείσα οριστική τιμή αποζημίωσης για τα ακίνητα, καθώς αυτά εικονίζονται στον οικείο κτηματολογικό πίνακα, κατατέθηκε στο Ταμείο Παρακαταθηκών και Δανείων και εκδόθηκε για αυτό το Νο 13320/12.12.1990 γραμμάτιο συστάσεως παρακαταθήκης του γραφείου Παρακαταθηκών και Δανείων Σπάρτης για συνολικό ποσό δρχ. 1.103.300.

Η αποζημίωση αυτή είναι αποδοτέα στους κατά Νόμο δικαιούχους.

Η ανακοίνωση αυτή να δημοσιευθεί στην Εφημερίδα της Κυβερνήσεως.

Σπάρτη, 12 Δεκεμβρίου 1990

Με εντολή Νομάρχη
Ο Διευθυντής
ΑΛΕΞΑΝΔΡΟΣ ΜΑΥΡΟΜΙΧΑΛΗΣ

ΠΟΛΕΟΔΟΜΙΑ

ΔΙΑΤΑΓΜΑΤΑ

Αριθ. Γ.79463 (10)

Συμπλήρωση του από 23.2.1987 Π. Δ/τος (Δ' 166) «Κατηγορίες και περιεχόμενο χρήσεων γης».

Ο ΠΡΟΕΔΡΟΣ ΤΗΣ ΕΛΛΗΝΙΚΗΣ ΔΗΜΟΚΡΑΤΙΑΣ

Έχοντας υπόψη:

1. Τις διατάξεις του άρθρου 15 (παρ. 1) του ν. 1561/1985 «Ρυθμιστικό σχέδιο και πρόγραμμα προστασίας περιβάλλοντος της ευρύτερης περιοχής Θεσσαλονίκης και άλλες διατάξεις» (Α' 148).

2. Την 620/1990 γνωμοδότηση του Συμβουλίου της Επικρατείας με πρόταση του Υπουργού Περιβάλλοντος, Χωροταξίας και Δημοσίων Έργων, αποφασίζουμε:

Άρθρο 1.

Το από 23.2.1987 Π. Δ/γμα (Δ' 166) συμπληρώνεται όπως στο επόμενο άρθρο:

1. Στο τέλος της παραγράφου 4 της ενότητας Α του άρθρου 1 προστίθενται τα εξής: «Βιομηχανικό πάρκο (ΒΙΠΑ) - Βιοτεχνικό Πάρκο (ΒΙΟΠΑ), προς εξυγίανση».

2. α) Ο υπότιτλος του άρθρου 5 συμπληρώνεται ως εξής:

«ΒΙΠΑ – ΒΙΟΠΑ προς εξυγίανση».

β) Στο τέλος του αυτού άρθρου 5 προστίθενται τα εξής:

«Κατ' εξαίρεση σε περιοχές που χαρακτηρίζονται από το Γενικό Πολεοδομικό Σχέδιο ως «ΒΙΠΑ - ΒΙΟΠΑ προς εξυγίανση», επιτρέπεται ο καθορισμός κατηγοριών χρήσεων της ενότητας Β του άρθρου 1 του παρόντος, ανάλογα με τον επιδιωκόμενο βαθμό εξυγίανσης της περιοχής».

Άρθρο 2.

Η ισχύς του παρόντος Διατάγματος αρχίζει από τη δημοσίευσή του στην Εφημερίδα της Κυβερνήσεως.

Στον Υπουργό Περιβάλλοντος, Χωροταξίας και Δημοσίων Έργων, αναθέτουμε τη δημοσίευση και εκτέλεση του παρόντος διατάγματος

Αθήνα, 8 Δεκεμβρίου 1990

Ο ΠΡΟΕΔΡΟΣ ΤΗΣ ΔΗΜΟΚΡΑΤΙΑΣ
ΚΩΝΣΤΑΝΤΙΝΟΣ ΚΑΡΑΜΑΝΛΗΣ

Ο ΥΠΟΥΡΓΟΣ
ΠΕΡΙΒΑΛΛΟΝΤΟΣ, ΧΩΡΟΤΑΞΙΑΣ
ΚΑΙ ΔΗΜΟΣΙΩΝ ΕΡΓΩΝ
ΣΤΕΦΑΝΟΣ ΜΑΝΟΣ

ΑΠΟΦΑΣΕΙΣ

Αριθ. 7916 (11)

Χαρακτηρισμός ως διατηρητέου του κτιριακού συγκροτήματος αποτελουμένου εξ ισογείων κτισμάτων και του περιβάλλοντος χώρου του (αύλειος χώρος) φερομένου ως ιδιοκτησία Ανθίππης και Παναγιώτη Κυριαζάνου, ευρισκομένου στην θέση Ψηλός Μύλος του οικισμού Παροικιά στη νήσο Πάρο του Ν. Κυκλάδων και καθορισμός ειδικών όρων και περιορισμών δόμησης αυτού.

Ο ΥΠΟΥΡΓΟΣ ΑΙΓΑΙΟΥ

Έχοντας υπόψη:

1. Τις διατάξεις του Ν. 1577/85 «Γενικός Οικοδομικός Κανονισμός» (ΦΕΚ 210/Α/85) και ειδικότερα τα άρθρα 3 και 4 (παρ. 2) αυτού, όπως τροποποιήθηκε με τις διατάξεις του Ν. 1772/88 «Τροποποίηση των διατάξεων του Ν. 1577/85 Γενικός Οικοδομικός Κανονισμός και άλλες σχετικές διατάξεις» (ΦΕΚ 91/Α/88).

2. Το υπ' αριθ. 1/86 Π. Δ/γμα «Καθορισμός αρμοδιοτήτων Υπουργείου Αιγαίου» (ΦΕΚ 1/Α/86) και ειδικότερα τα άρθρα 2 (παρ.3, εδ. ζ, περ. αα) και 5 αυτού.

3. Το υπ' αριθ. 359/86 Π. Δ/γμα «Οργανισμός Υπουργείου Αιγαίου» (ΦΕΚ 158/Α/86) και ειδικότερα το άρθρο 5 (παρ. 1, Ε και παρ. 2, Ε, 8) αυτού.

4. Την υπ' αριθ. 2497/10.4.89 απόφαση του Υπουργού Αιγαίου «Μεταβίβαση αρμοδιοτήτων στο Γενικό Γραμματέα και του δικαιώματος να υπογράφουν «Με εντολή Υπουργού» στους Προϊσταμένους Δ/νσεων και Τμημάτων του Υπουργείου Αιγαίου» (ΦΕΚ 246/Β/11.4.89).

5. Την από 11.4.89 αίτηση των ενδιαφερομένων Ανθίππης και Παναγιώτη Κυριαζάνου προς το Τμήμα Πολιτιστικής Ανάπτυξης της Δ/νσης Περιφερειακής Ανάπτυξης του Υπουργείου Αιγαίου, με την οποία ζήτησαν τον χαρακτηρισμό ως διατηρητέου του κτιριακού συγκροτήματος του θέματος, καταθέτοντας σχετικό φάκελλο με τα απαραίτητα δικαιολογητικά.

6. Την από 28.9.1990 αιτιολογική έκθεση του Τμήματος Πολιτιστικής Ανάπτυξης της Δ/νσης Περιφερειακής Ανάπτυξης του Υπουργείου Αιγαίου.

7. Την από 5.11.1990 απάντηση των ενδιαφερομένων Ανθίππης και Παναγιώτη Κυριαζάνου, ότι αποδέχονται τον χαρακτηρισμό του κτιριακού συγκροτήματος, φερομένου ως ιδιοκτησία των, ως διατηρητέου, αποφασίζουμε:

1. Χαρακτηρίζεται ως διατηρητέο το συγκρότημα, αποτελούμενο εξ ισογείων κτισμάτων και ο περιβάλλων χώρος αυτού (αύλειος χώρος), φερόμενο ως ιδιοκτησία Ανθίππης και Παναγιώτη Κυριαζάνου, το οποίο ευρίσκεται στη θέση Ψηλός Μύλος του οικισμού Παροικιά στη νήσο Πάρο, όπως αυτό σημειώνεται στο Τοπογραφικό Διάγραμμα σε κλίμακα 1:500, που θεωρήθηκε από τον Προϊστάμενο του Τμήματος Πολιτιστικής Ανάπτυξης του Υπουργείου Αιγαίου, με την υπ' αριθ. 7916/90 πράξη του, συνοπτικό αντίτυπο του οποίου δημοσιεύται με την παρούσα απόφαση, διότι αποτελεί χαρακτηριστικό τύπο της παραδοσιακής λαϊκής αρχιτεκτονικής του νησιού.

2. Στο χαρακτηριζόμενο ως διατηρητέο κτιριακό συγκρότημα απαγορεύεται η αφαίρεση, αλλοίωση ή η καταστροφή των επί μέρους αρχιτεκτονικών και μορφολογικών χαρακτηριστικών του στοιχείων.

3. Επιτρέπεται η επισκευή, ο εκσυγχρονισμός των εγκαταστάσεων, η εσωτερική διαρρύθμιση καθώς και επεμβάσεις για λόγους λειτουργικούς του χαρακτηριζομένου ως διατηρητέου κτιριακού συγκροτήματος, εφ' όσον δεν αλλοιώνεται ο αρχιτεκτονικός και μορφολογικός χαρακτήρας των ισογείων κτισμάτων από τα οποία αποτελείται.

4. Επιτρέπεται η ενίσχυση του φέροντα οργανισμού, όπου αυτό απαιτείται, των ισογείων κτισμάτων, που αποτελούν το χαρακτηριζόμενο ως διατηρητέο κτιριακό συγκρότημα, υπό την προϋπόθεση, ότι δεν θα αλλοιωθεί ο μορφολογικός και αρχιτεκτονικός χαρακτήρας αυτών.

5. Επιτρέπεται η χρήση για τουριστική εκμετάλλευση των ισογείων κτισμάτων, που συνθέτουν το χαρακτηριζόμενο ως διατηρητέο κτιριακό συγκρότημα.

6. Δεν επιτρέπεται η τοποθέτηση φωτεινών ή μη επιγραφών και διαφημίσεων στο χαρακτηριζόμενο ως διατηρητέο κτιριακό συγκρότημα. Επιτρέπεται μόνον η τοποθέτηση επιγραφών περιορισμένων διαστάσεων, που πληροφορούν για τυχόν χρήση των χώρων του κτιριακού συγκροτήματος μετά από έγκριση της Επιτροπής Πολεοδομικού και Αρχιτεκτονικού Ελέγχου (ΕΠΑΕ).

7. Για οποιαδήποτε οικοδομική εργασία στο εξωτερικό και εσωτερικό του διατηρητέου κτιριακού συγκροτήματος και του περιβάλλοντος χώρου του, απαιτείται η έγκριση της Επιτροπής Πολεοδομικού και Αρχιτεκτονικού Ελέγχου (ΕΠΑΕ).


8. Η ισχύς της παρούσας απόφασης αρχίζει από την δημοσίευσή της στην Εφημερίδα της Κυβερνήσεως.

Η απόφαση αυτή να δημοσιευθεί με το σχεδιάγραμμα που την συνοδεύει στην Εφημερίδα της Κυβερνήσεως.

Μυτιλήνη, 30 Νοεμβρίου 1990

Ο ΥΠΟΥΡΓΟΣ

ΓΕΩΡΓΙΟΣ ΜΙΣΑΗΛΙΔΗΣ

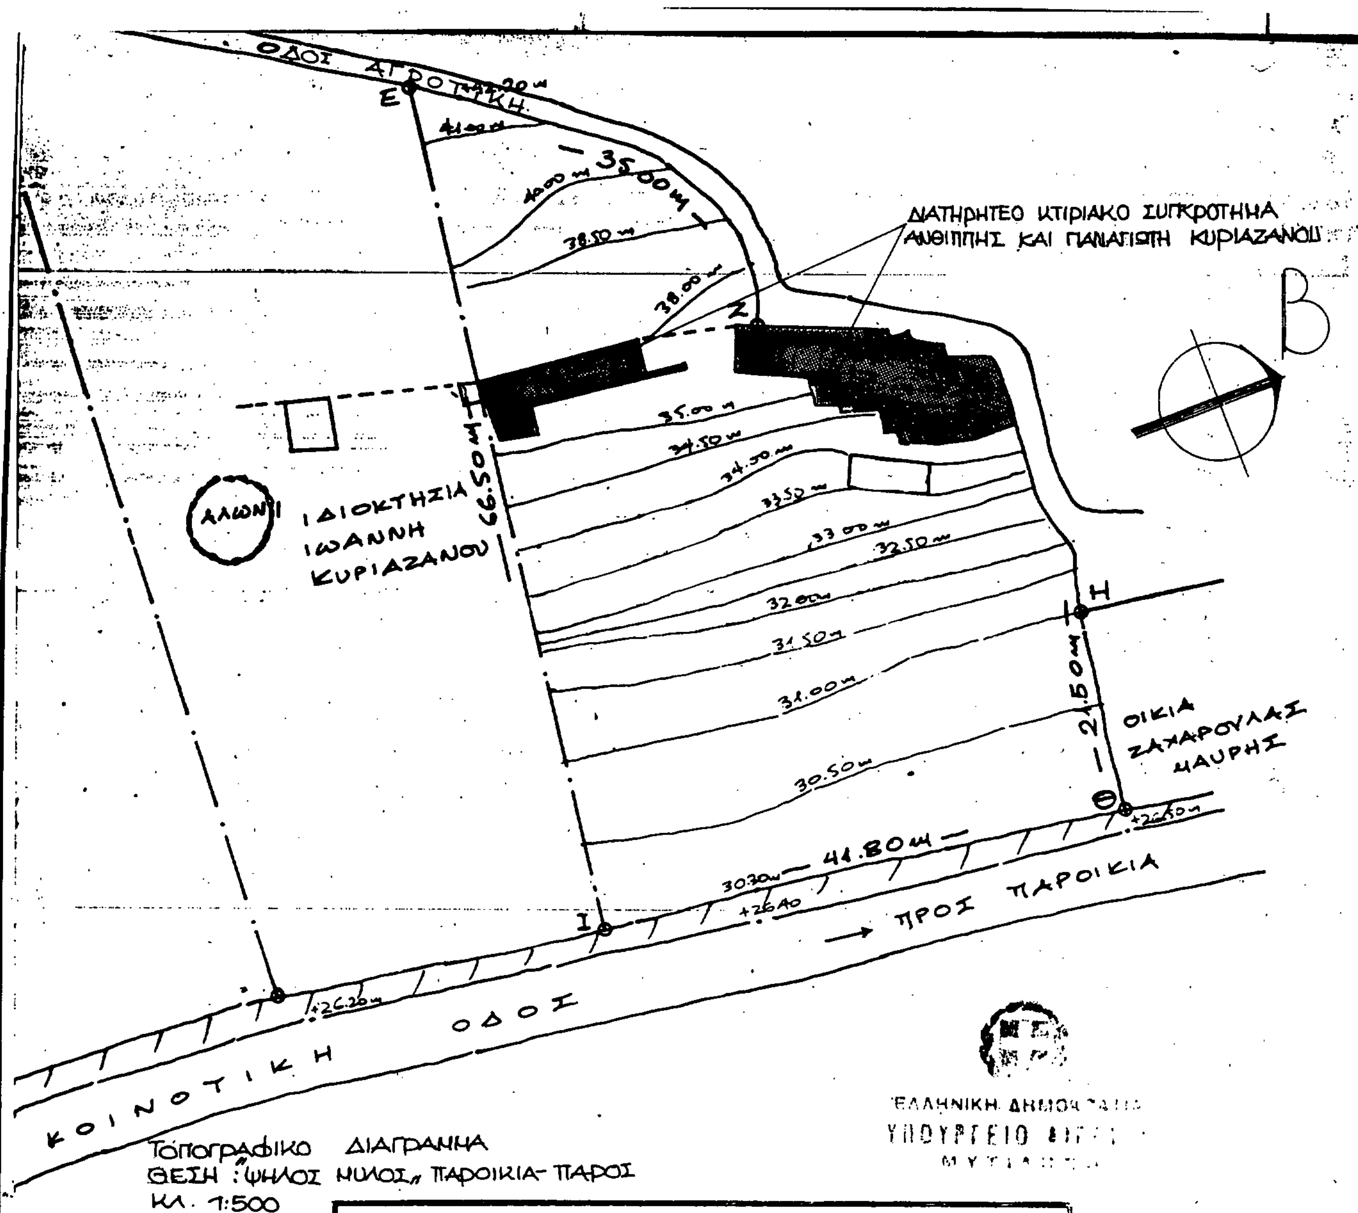

ΥΠΟΥΡΓΕΙΟ ΑΙΓΑΙΟΥ

Αριθμός πρωτ. 7916/90 ΣΥΝΟΔΕΥΕΙ ΤΗΝ ΑΠΟΦΑΣΗ ΜΕ ΑΡΙΘ. ΠΡΩΤ. 7916/30.11.90.

Θέμα: Χαρακτηρισμός ως διατηρητέου του κτιριακού συγκροτήματος αποτελουμένου εξ ισογείων κτισμάτων και του περιβάλλοντος χώρου του (αύλειος χώρος) φερομένου ως ιδιοκτησία Ανθίππης και Παναγιώτη Κυριαζάνου, ευρισκομένου στη θέση Ψηλός Μύλος του οικισμού Παροικιά στη νήσο Πάρο του Ν. Κυκλάδων και καθορισμός ειδικών όρων & περιορισμών δόμησης αυτού

Μυτιλήνη Νοέμβριος 1990.

ΕΥ

Η προϊσταμένη τμήματος.